

Begane grond

1 : 50

Getekend: 2,3,5 en 7  
Gespiegeld: 1,4,6,8 en 9

**Legenda**


⌘	Enkele wandcontactdoos	⌘	Wissel schakelaar
⌘ afz	Enkele wandcontactdoos t.b.v. afzuigkap +230	⌘	Data aansluiting
⌘ kt	Enkele wandcontactdoos perilex t.b.v. kooktoestel +10	⌘	Loze leiding
⌘ vv	Enkele wandcontactdoos t.b.v. vaatwasser +50	⌘	Plafondlichtpunt
⌘ kk	Enkele wandcontactdoos t.b.v. koelkast +10	⌘	Plafondlichtpunt spot
⌘ cm	Enkele wandcontactdoos t.b.v. combimagnetron +120	⌘	Wandlichtpunt
⌘ inst	Enkele wandcontactdoos t.b.v. installatie	⌘	Rookmelder
⌘	Dubbele wandcontactdoos	⌘	Warmwateraansluiting
⌘	Enkele schakelaar	⌘	Koudwateraansluiting
⌘	Serie schakelaar	⌘	Afvoerwateraansluiting

**Disclaimer:**

De maten op de tekening zijn circa-maten en zijn, tenzij anders aangegeven in centimeters. Bij de maatvoering is geen rekening gehouden met enige wandafwerking. Daarnaast kunnen zicht tijdens de bouw veranderingen voordoen, die kunnen leiden tot maatverschillen. De op de tekening aangegeven electrapunten en installaties, zijn indicatief en worden nader bepaald door de installateur / aannemer. Er kan niet van tekening worden gemeten.

Datum:	Datum: 25-05-2023	 Goedhuis Grotenoord 22 3341 LT Hendrik-Ido- Ambacht 088 4440 300 info@goedhuis.nl	Opdrachtgever: Welstand ontwikkeling
Handtekening:	Wijz.: Datum:		Project: Parck Meidoorn
	Werk: GH10364		Versie: 1.0
	TK. NR.: C.P.04		Omschrijving: Begane grond indeling B
			Naam tekenaar: BvW
			Gecontroleerd:
			Schaal tekening: 1:50
			Formaat tekening: A3

**Definitief**

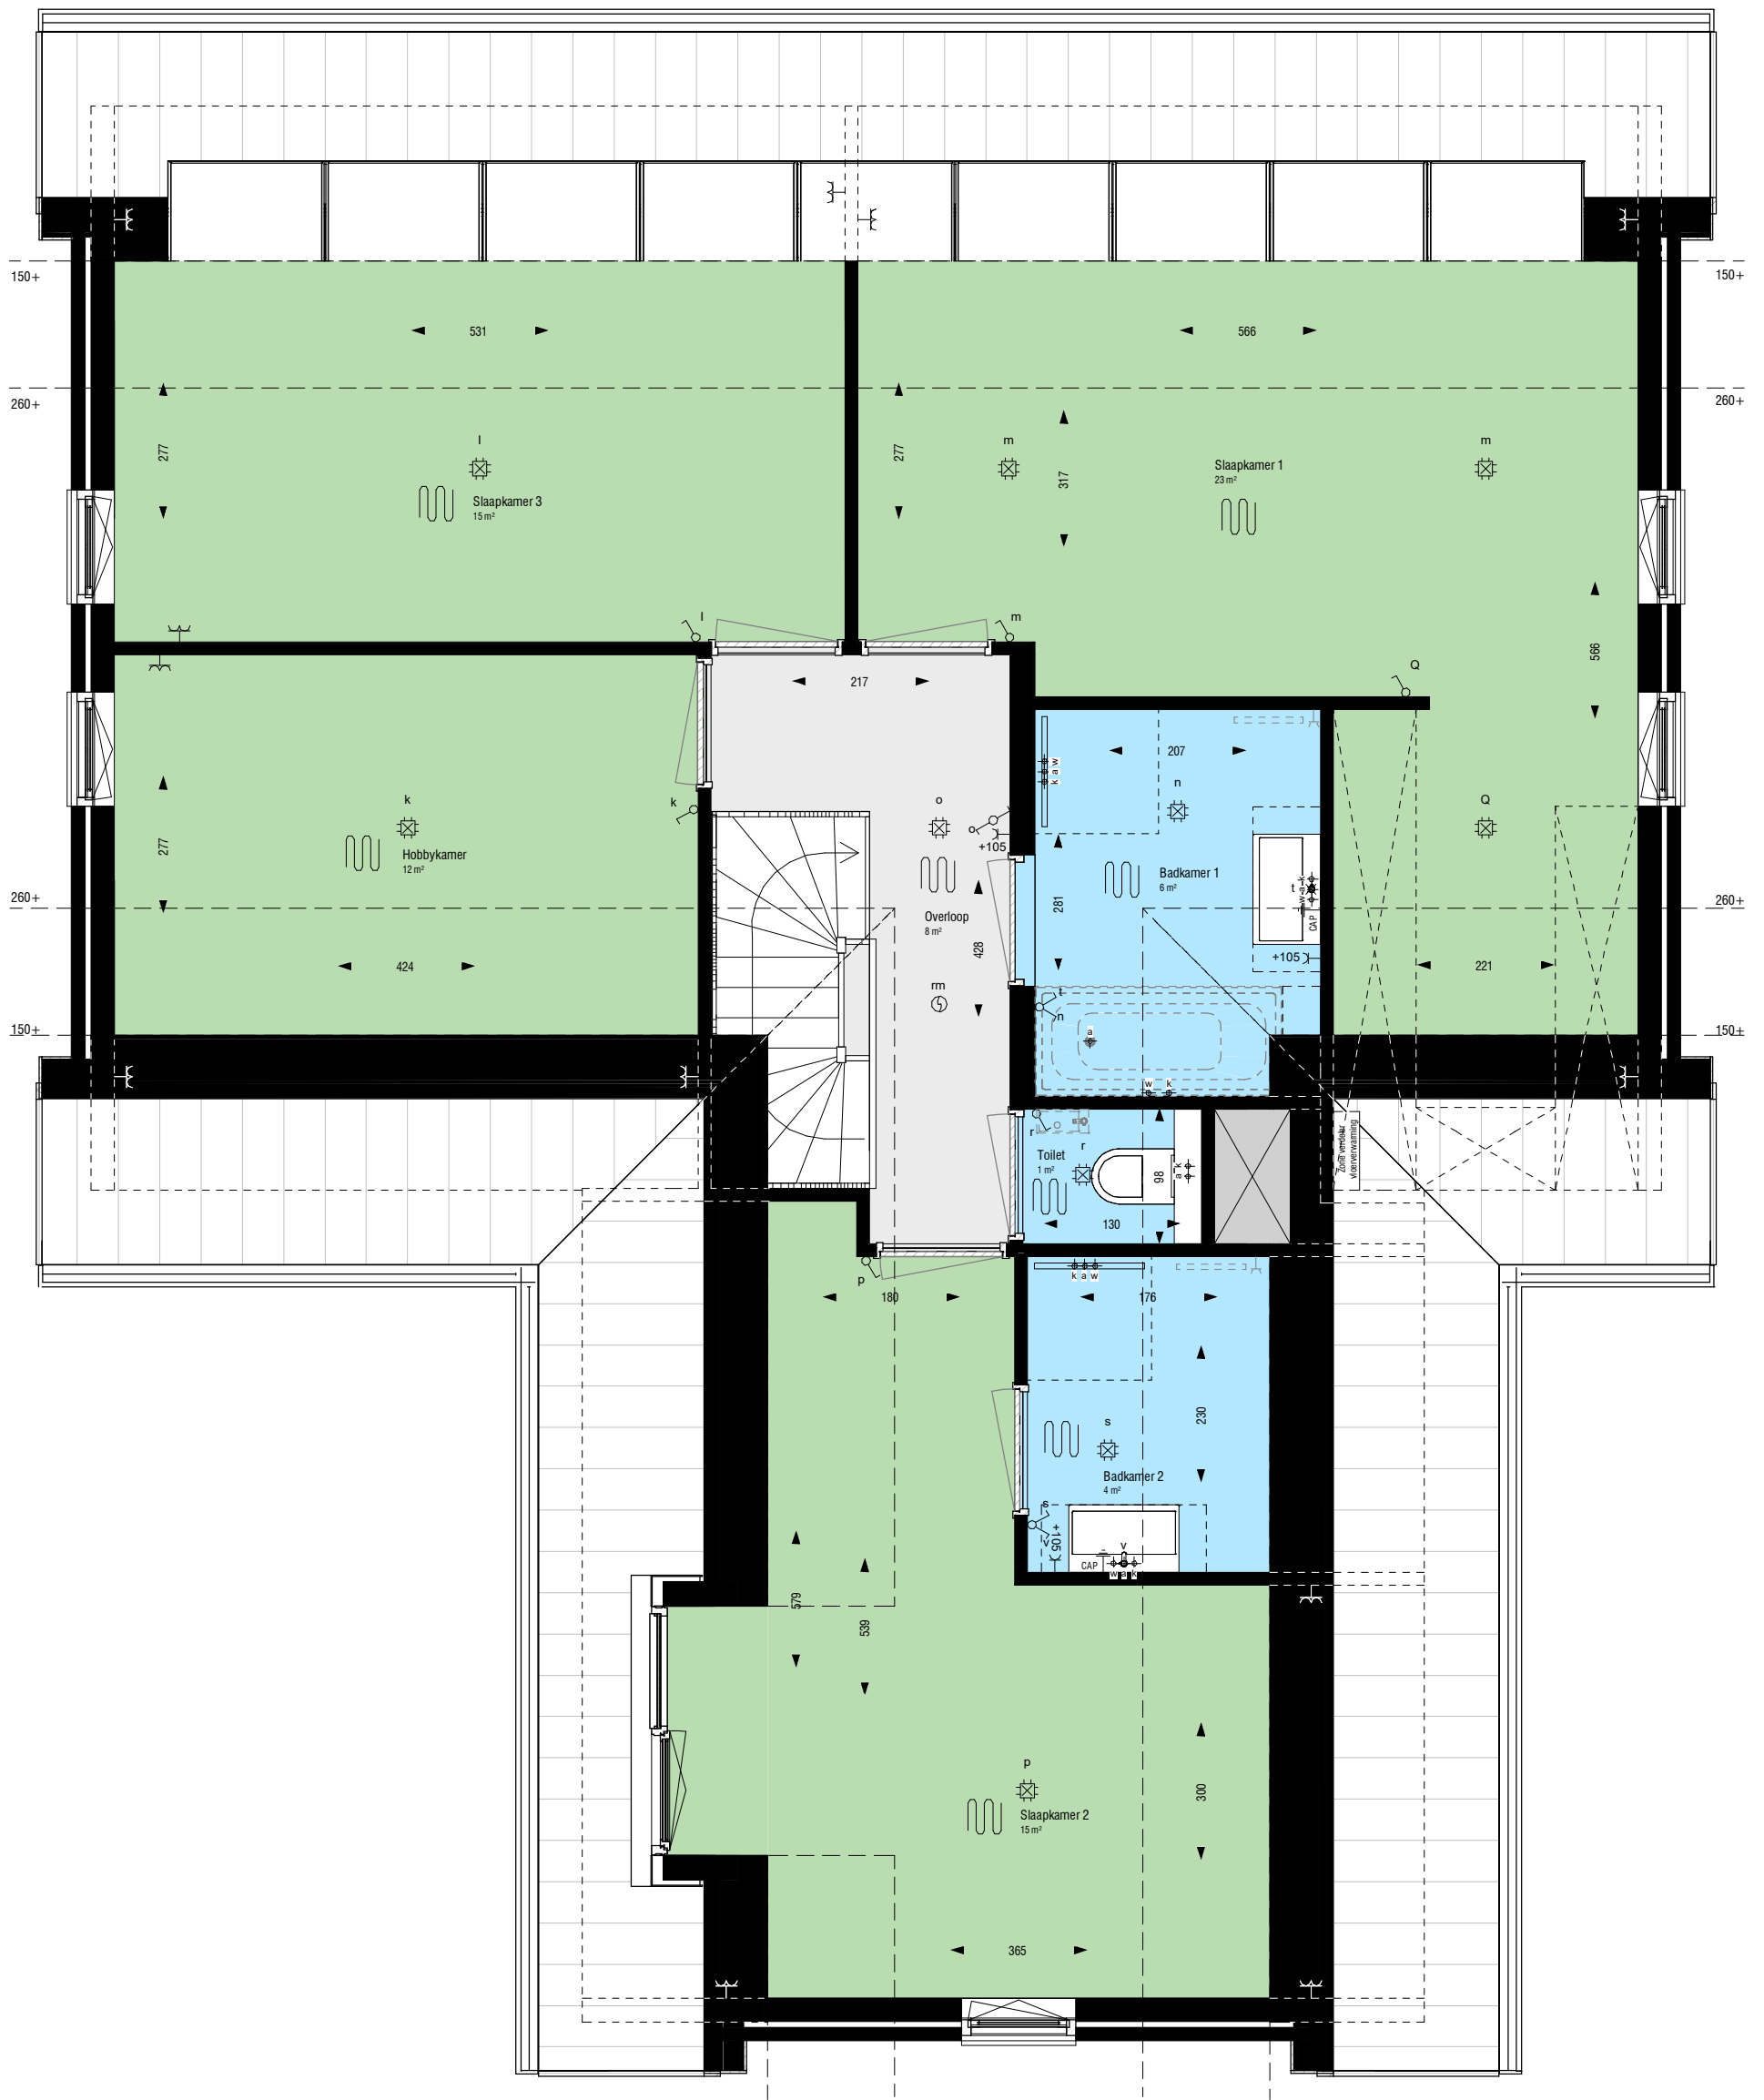

Getekend: 2,3,5 en 7  
 Gespiegeld: 1,4,6,8 en 9

**Legenda**


⌘	Enkele wandcontactdoos	⌘	Wissel schakelaar
⌘ <sub>afz</sub>	Enkele wandcontactdoos t.b.v. afzuigkap +230	⌘	Data aansluiting
⌘ <sub>kt</sub>	Enkele wandcontactdoos perilex t.b.v. kooktoestel +10	⌘	Loze leiding
⌘ <sub>vw</sub>	Enkele wandcontactdoos t.b.v. vaatwasser +50	⌘	Plafondlichtpunt
⌘ <sub>kk</sub>	Enkele wandcontactdoos t.b.v. koelkast +10	⌘	Plafondlichtpunt spot
⌘ <sub>cm</sub>	Enkele wandcontactdoos t.b.v. combimagnetron +120	⌘	Wandlichtpunt
⌘ <sub>inst</sub>	Enkele wandcontactdoos t.b.v. installatie	⌘	Rookmelder
⌘	Dubbele wandcontactdoos	⌘ <sub>w</sub>	Warmwateraansluiting
⌘	Enkele schakelaar	⌘ <sub>k</sub>	Koudwateraansluiting
⌘	Serie schakelaar	⌘ <sub>a</sub>	Afvoerwateraansluiting

**Disclaimer:**

De maten op de tekening zijn circa-maten en zijn, tenzij anders aangegeven in centimeters. Bij de maatvoering is geen rekening gehouden met enige wandafwerking. Daarnaast kunnen zicht tijdens de bouw veranderingen voordoen, die kunnen leiden tot maatverschillen. De op de tekening aangegeven electrapunten en installaties, zijn indicatief en worden nader bepaald door de installateur / aannemer. Er kan niet van tekening worden gemeten.

Datum:	Datum: 25-05-2023	 Goedhuis Grotenoord 22 3341 LT Hendrik-Ido- Ambacht 088 4440 300 info@goedhuis.nl	Opdrachtgever: Welstand ontwikkeling
Handtekening:	Wijz.: Datum:		Project: Parck Meidoorn
	Werk: GH10364		Versie: 1.0
	TK. NR.: C.P.08		Omschrijving: 1e Verdieping B pannen
			Naam tekenaar: BvW
			Gecontroleerd:
			Schaal tekening: 1:50
			Formaat tekening: A3

**Definitief**

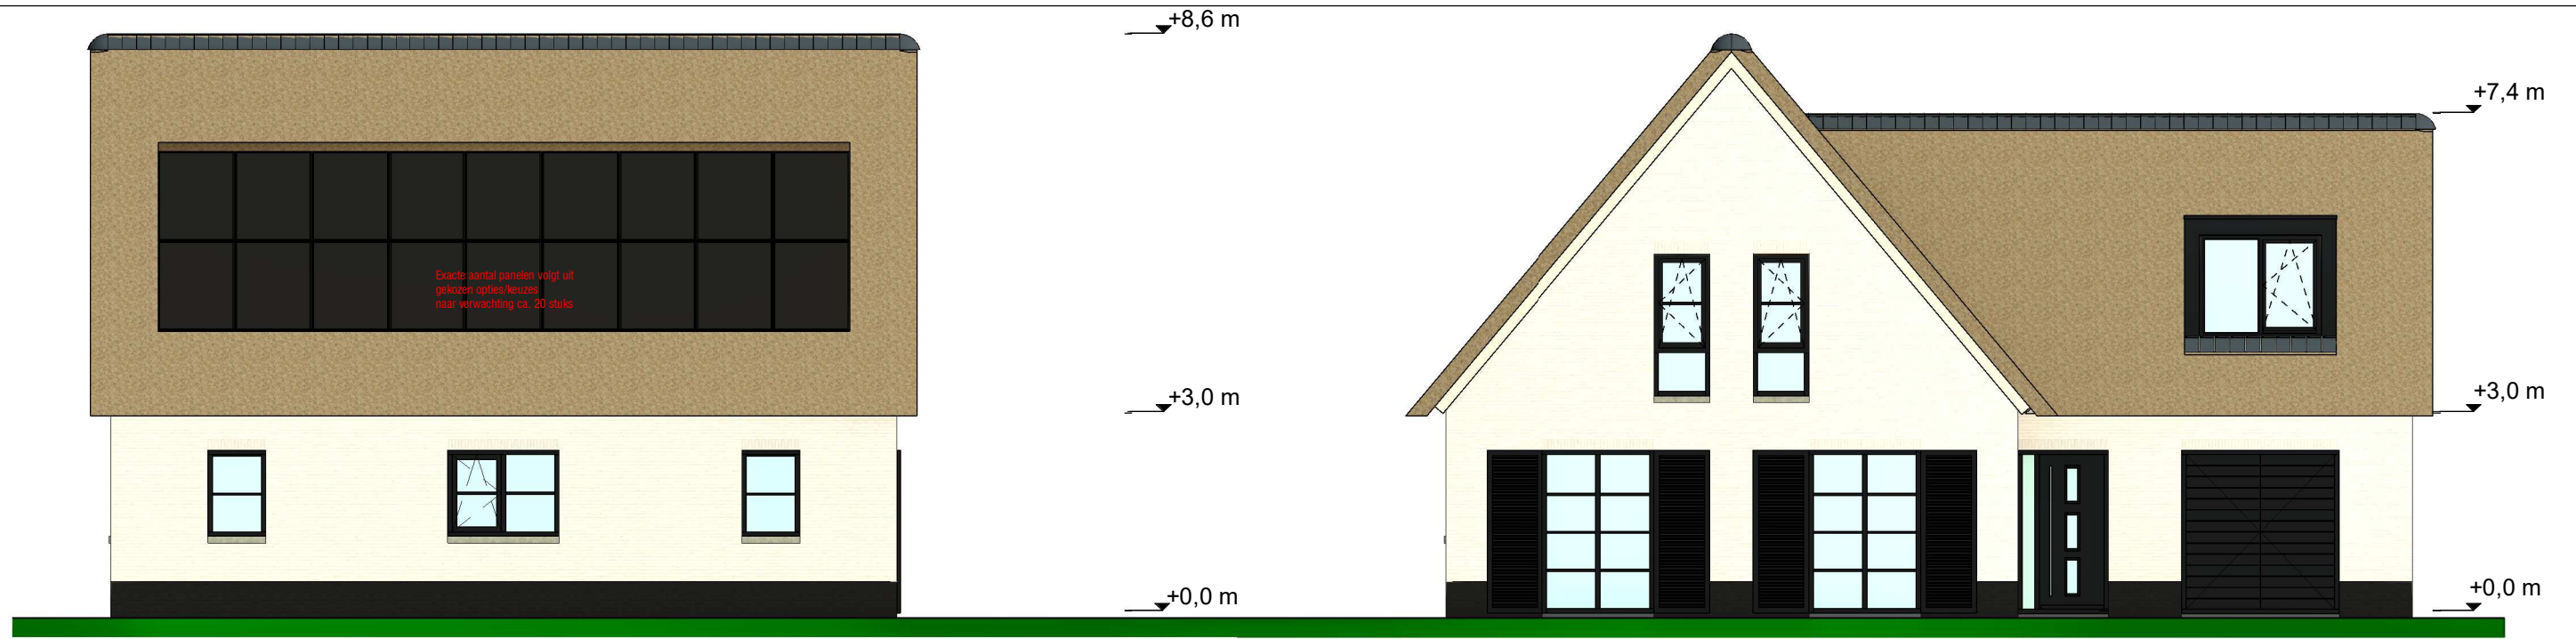

Zijaanzicht Links

1 : 100


Vooraanzicht

1 : 100



Achteraanzicht

1 : 100

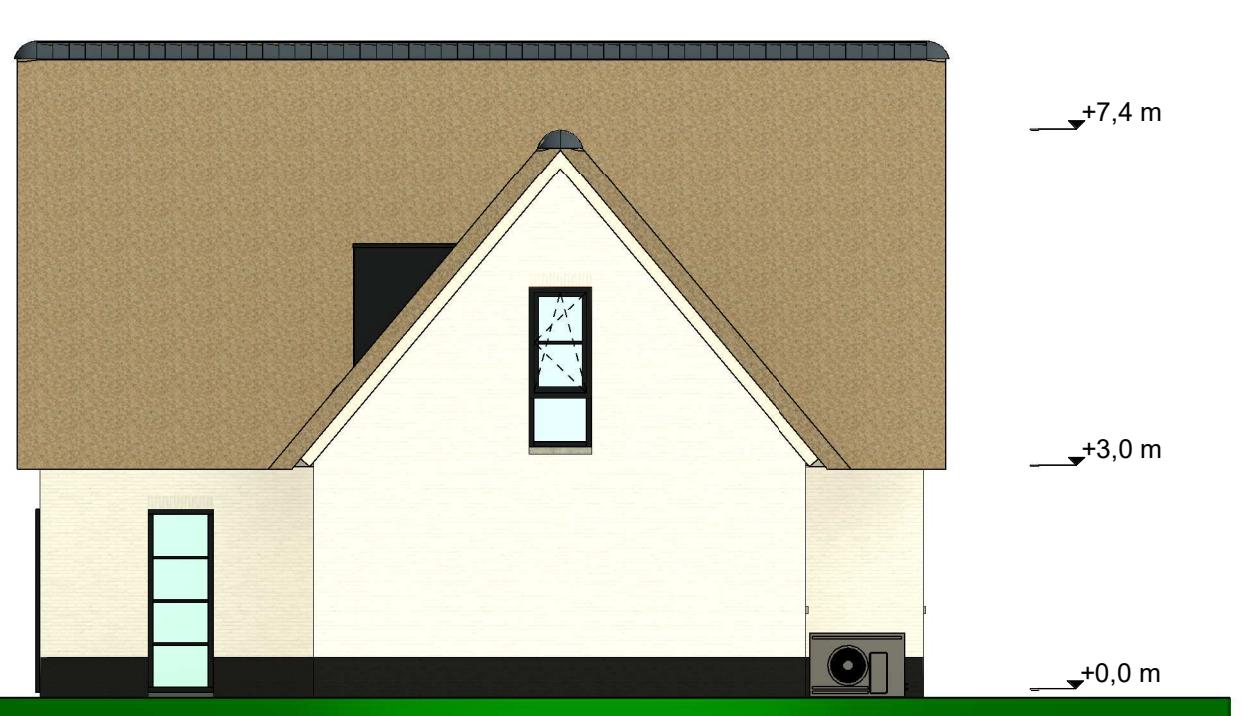

Zijaanzicht Rechts

1 : 100

**Definitief**


Getekend: 2,3,5 en 7  
Gespiegeld: 1,4,6,8 en 9

**Disclaimer:**

De maten op de tekening zijn circa-maten en zijn, tenzij anders aangegeven in centimeters. Bij de maatvoering is geen rekening gehouden met enige wandafwerking. Daarnaast kunnen zich tijdens de bouw veranderingen voordoen, die kunnen leiden tot maatverschillen. De op de tekening aangegeven electrapunten en installaties, zijn indicatief en worden nader bepaald door de installateur / aannemer. Er kan niet van tekening worden gemeten. De benodigde gevel en/of dakdoorvoeren zijn niet getekend.

Datum:	Datum: 25-05-2023		Opdrachtgever: Welstand ontwikkeling
Handtekening:	Wijz.: Datum:		Project: Parck Meidoorn
		Goedhuis Grotenoord 22 3341 LT Hendrik-Ido- Ambacht 088 4440 300 info@goedhuis.nl	Versie: 1.0
			Omschrijving: Aanzichten indeling B
			Naam tekenaar: BvW
			Gecontroleerd: 1 : 100
			Formaat tekening: A3



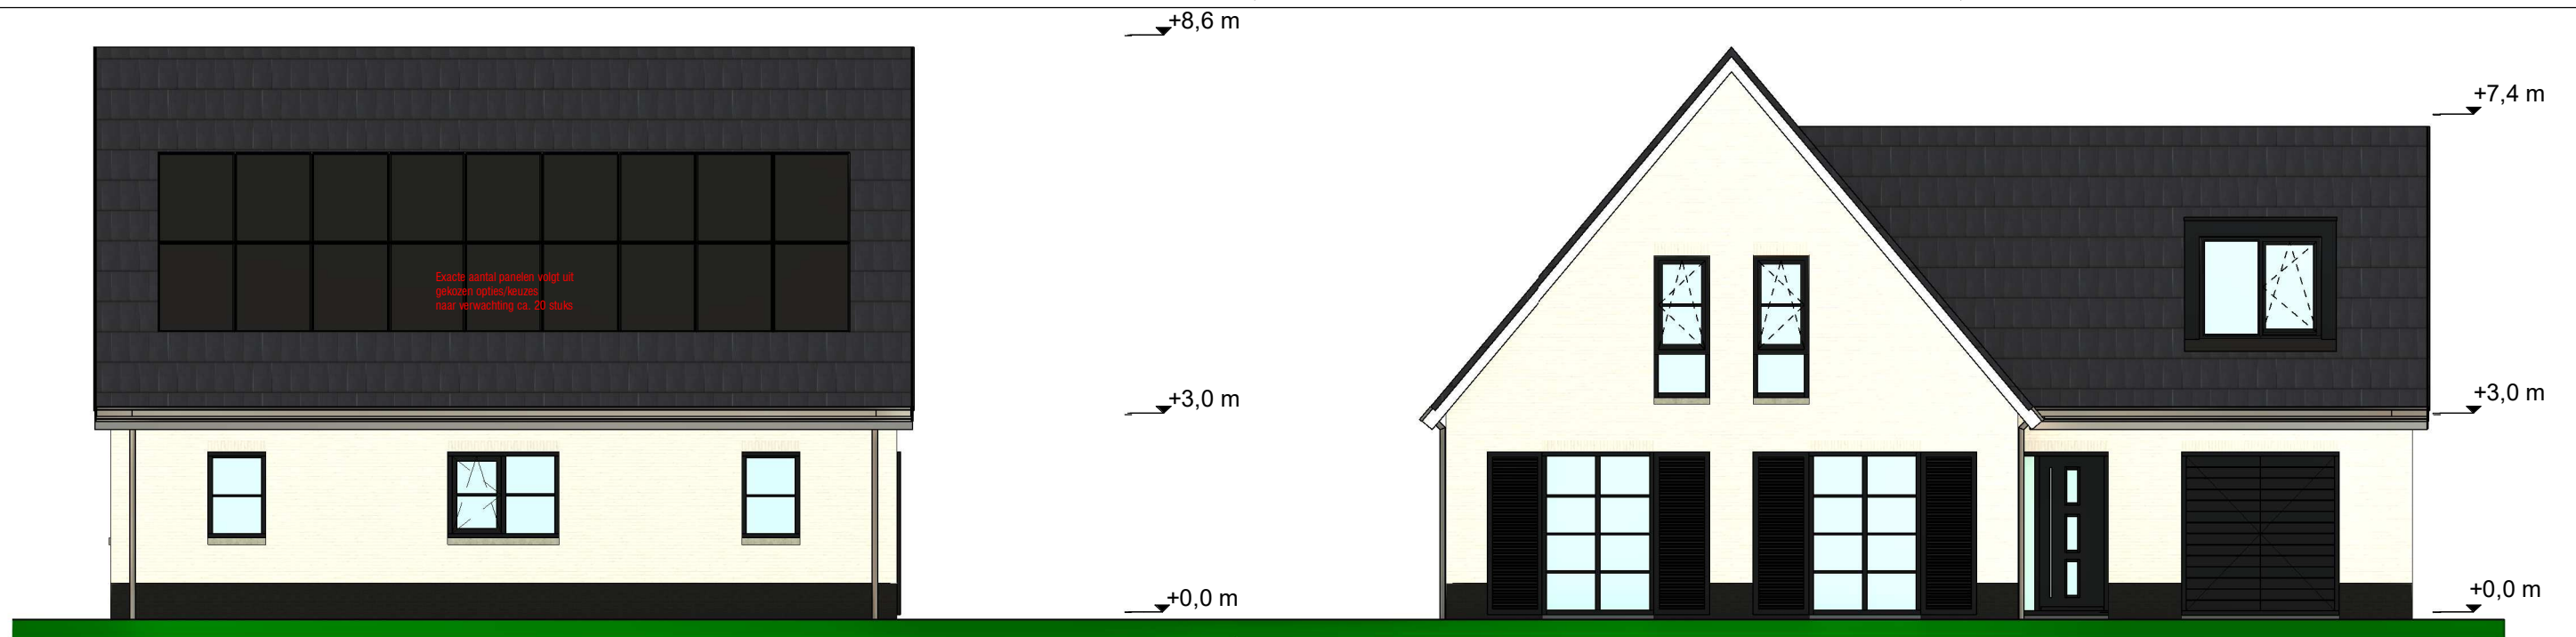

Zijaanzicht Links

1 : 100

Vooraanzicht

1 : 100



Achteraanzicht

1 : 100



Zijaanzicht Rechts

1 : 100


**Definitief**

Getekend: 2,3,5 en 7  
Gespiegeld: 1,4,6,8 en 9

**Disclaimer:**

De maten op de tekening zijn circa-maten en zijn, tenzij anders aangegeven in centimeters. Bij de maatvoering is geen rekening gehouden met enige wandafwerking. Daarnaast kunnen zich tijdens de bouw veranderingen voordoen, die kunnen leiden tot maatverschillen. De op de tekening aangegeven electrapunten en installaties, zijn indicatief en worden nader bepaald door de installateur / aannemer. Er kan niet van tekening worden gemeten. De benodigde gevel en/of dakdoorvoeren zijn niet getekend.

Datum:	Datum: 25-05-2023		Opdrachtgever: Welstand ontwikkeling
Handtekening:	Wijz.: Datum:		Project: Parck Meidoorn
		Goedhuis Grotenoord 22 3341 LT Hendrik-Ido- Ambacht 088 4440 300 info@goedhuis.nl	Versie: 1.0
			Omschrijving: Aanzichten indeling B
			Naam tekenaar: BvW
			Gecontroleerd: 1 : 100
			Formaat tekening: A3

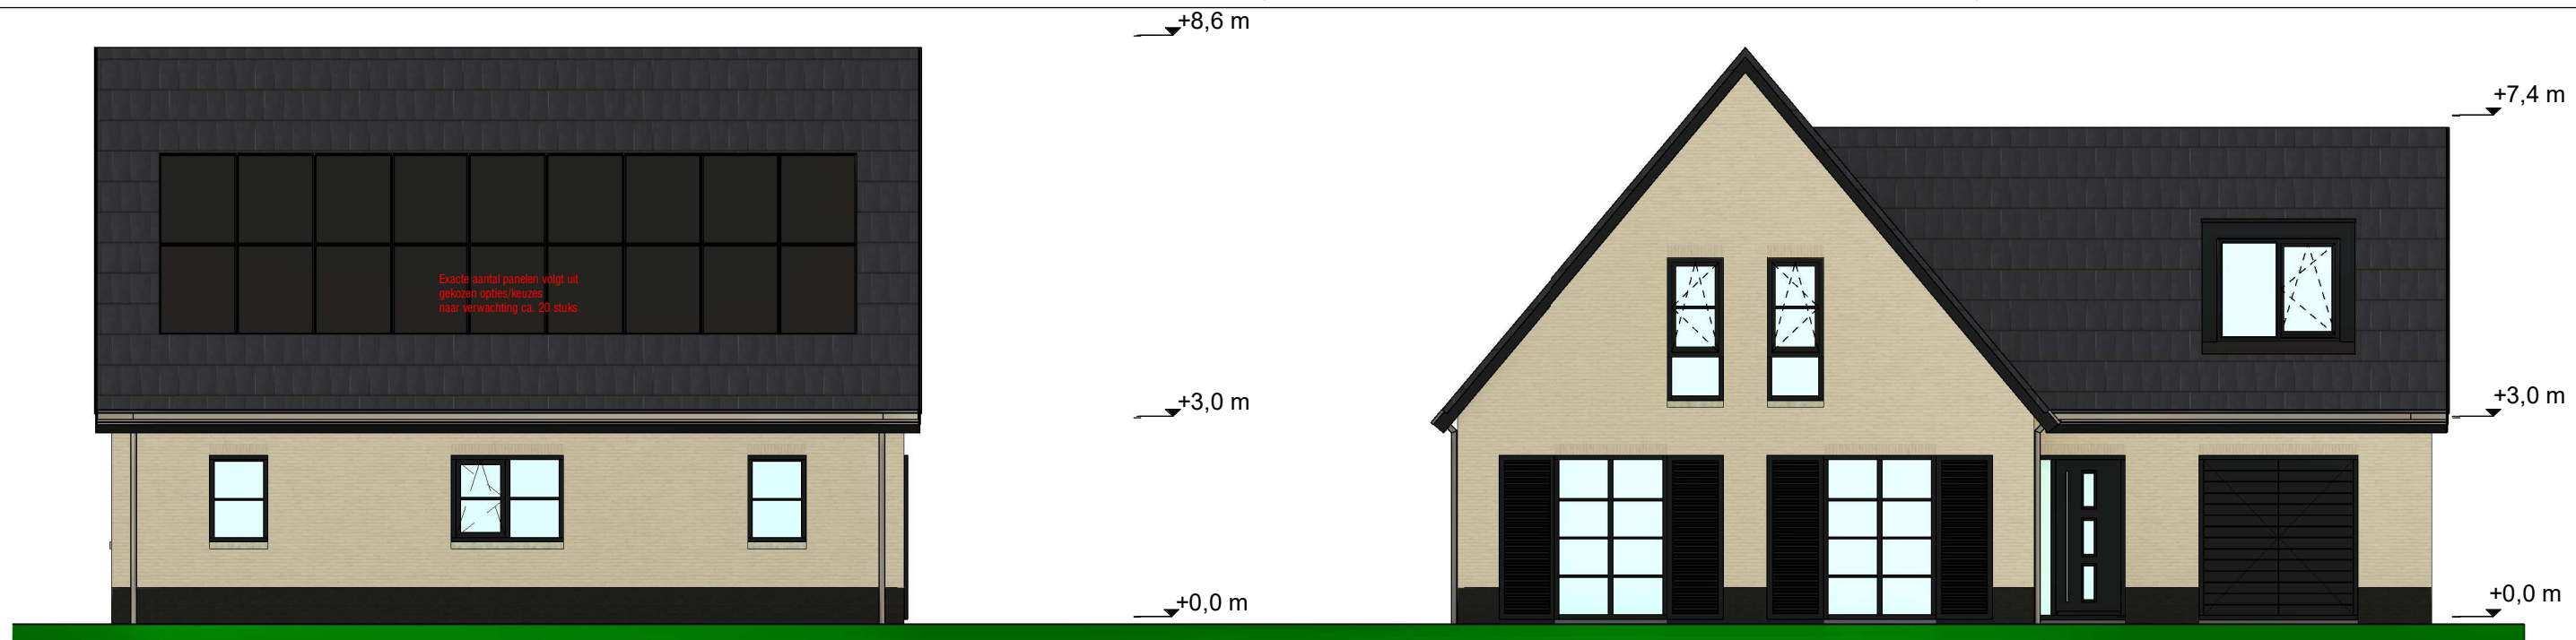

Zijaanzicht Links

1 : 100

Vooraanzicht

1 : 100



Achteraanzicht

1 : 100



Zijaanzicht Rechts

1 : 100

**Definitief**

Getekend: 2,3,5 en 7  
Gespiegeld: 1,4,6,8 en 9

**Disclaimer:**

De maten op de tekening zijn circa-maten en zijn, tenzij anders aangegeven in centimeters. Bij de maatvoering is geen rekening gehouden met enige wandafwerking. Daarnaast kunnen zich tijdens de bouw veranderingen voordoen, die kunnen leiden tot maatverschillen. De op de tekening aangegeven electrapunten en installaties, zijn indicatief en worden nader bepaald door de installateur / aannemer. Er kan niet van tekening worden gemeten. De benodigde gevel en/of dakdoorvoeren zijn niet getekend.

Datum:	Datum: 25-05-2023		Opdrachtgever: Welstand ontwikkeling
Handtekening:	Wijz.: Datum:		Project: Parck Meidoorn
		Goedhuis Grotenoord 22 3341 LT Hendrik-Ido- Ambacht 088 4440 300 info@goedhuis.nl	Versie: 1.0
			Omschrijving: Aanzichten indeling B
			Naam tekenaar: BvW
			Gecontroleerd: 1 : 100
			Formaat tekening: A3