


# Kavel 08

Totaal opp. : ±1194 m<sup>2</sup>  
 Waarvan bouwvlak = 151 m<sup>2</sup>  
 Waarvan tuindeel = 1043 m<sup>2</sup>

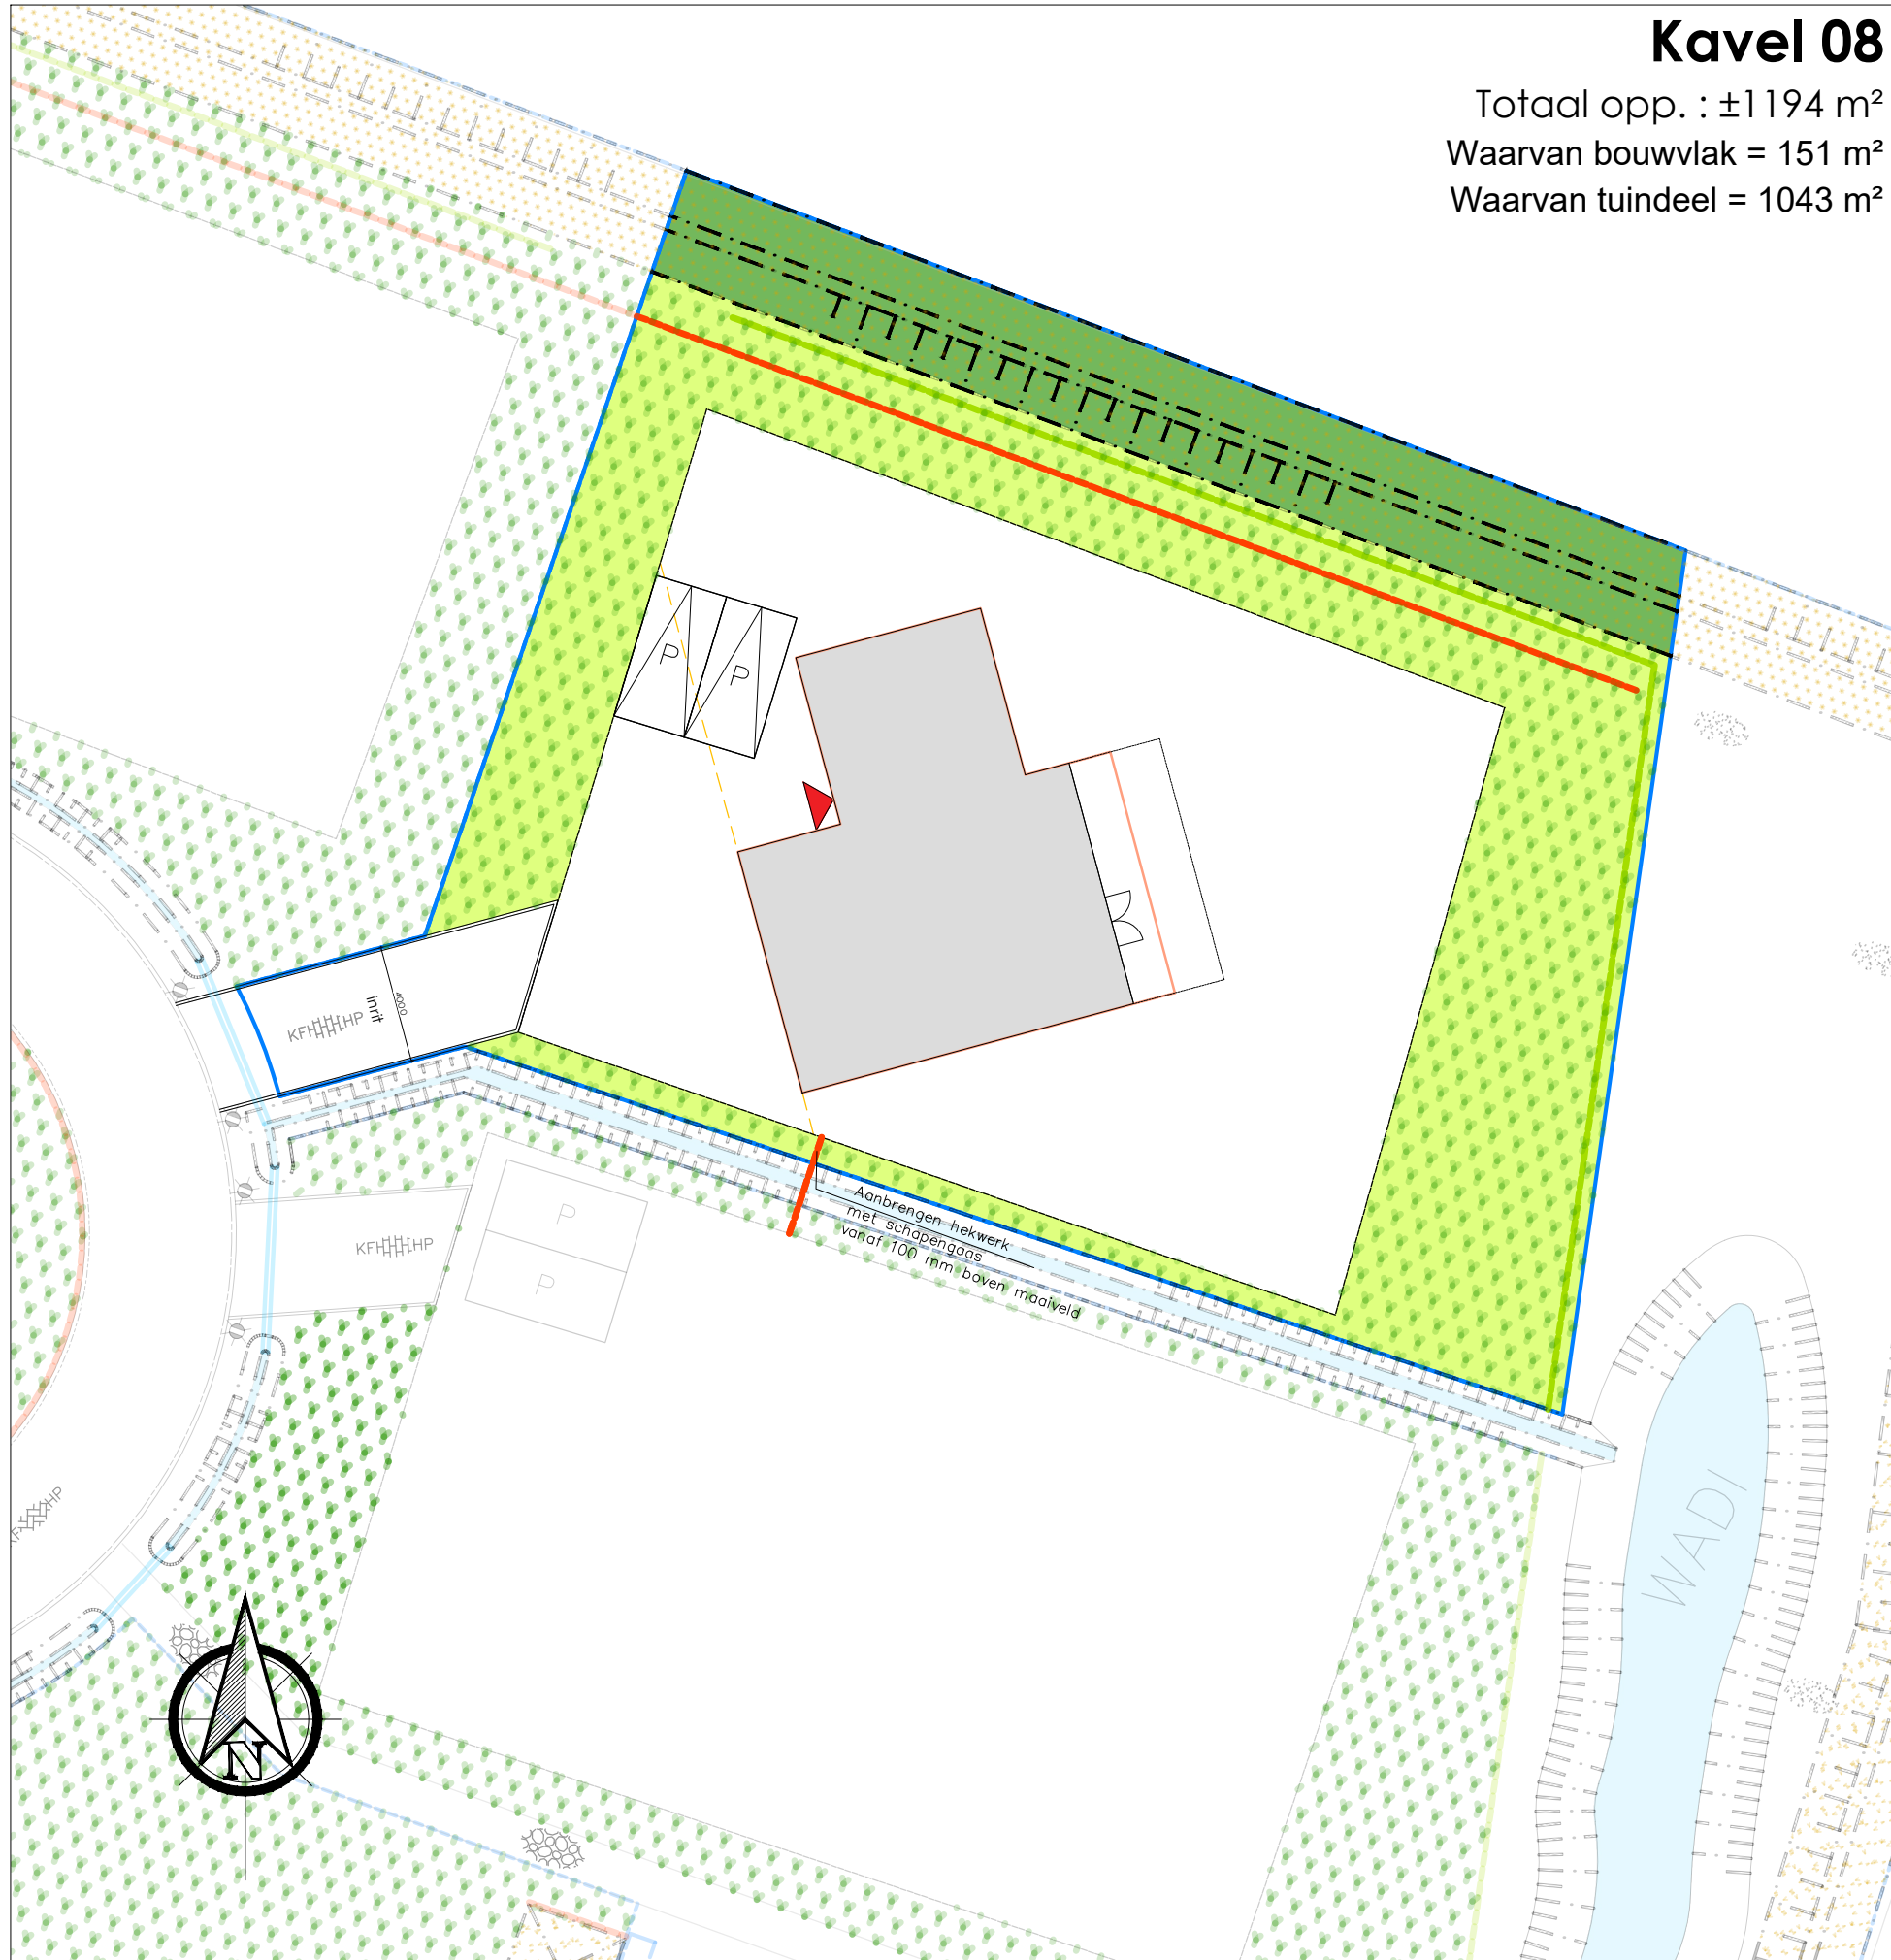

## RENVOOI - Verkaveling

- Voorgevelrooilijn
- Afdruk woning
- Geul / Wadi
- Perceelsgrens - nieuw
- Bestaande topografie
- X=155123.544  
Y=153323.355

 Coördinaten hoekpunt
- Noordpijl
- Parkeerplaats / opstelplaats auto
- Duiker t.b.v. afvoer water in wadi
- Takkenrillen
- Hekwerk van schapengaas, vanaf 100 mm boven de grond
- Wal, ca. 1 meter hoog, met flauwe helling, zijdes begroeid met grassen en kruiden, bovenop bomen (1 per 20 meter) en struiken 1 per halve meter, groepsgewijs aanplanten), zoals: winterlinde, zoete kers, spork, Gelderse roos, hulst, lijsterbes
- Wal met alleen struiken, zoals: hazelaar, gelderse roos, spork, meidoorn, sleedoorn, egelantier, wegedoorn, zuurbes, inheemse liguster, kardinaalsmuts en vlier
- Plantsoen met bomen (1 per 20 meter) en struiken (1 per halve meter, groepsgewijs aanplanten), zoals: veldesdoorn, gewone esdoorn, zoete kers, spork, Gelderse roos, hulst, lijsterbes
- Grasland zonder hooggewassen

Datum:	25-05-2023		Opdrachtgever:	Welstand Bouw
A			Project:	Parck Meidoorn (Doorn)
B			Omschrijving:	Situatie Kavel 08
C				
D				
Werk:	GH10364	Welstand Bouw Grotenoord 22 3341 LT Hendrik-Ido-Ambacht 078 303 68 91 info@welstand.org	Naam Tekenaar:	JSLO
TK. NR.:	Situatie Kavel 08		Schaal Tekening:	1:250
			Formaat Tekening:	A3

Alle m<sup>2</sup> en maten zijn bij benadering en aan de omgeving kunnen geen rechten worden ontleend!